

ELABORATO PLANIMETRICO

Compilato da: Monfardini Matteo

Iscritto all'albo: Geometri

Prov. Mantova

N. 2569

Comune di Roverbella

Sezione: Foglio: 29


Particella: 1009

Protocollo n. del


Dimostrazione grafica dei subalterni

Tipo Mappale n. 23912 del 10/04/2026 Scala 1 : 500

PIANTA PIANO PRIMO

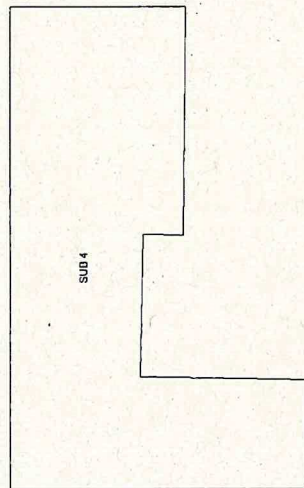

PIANTA PIANO TERRA

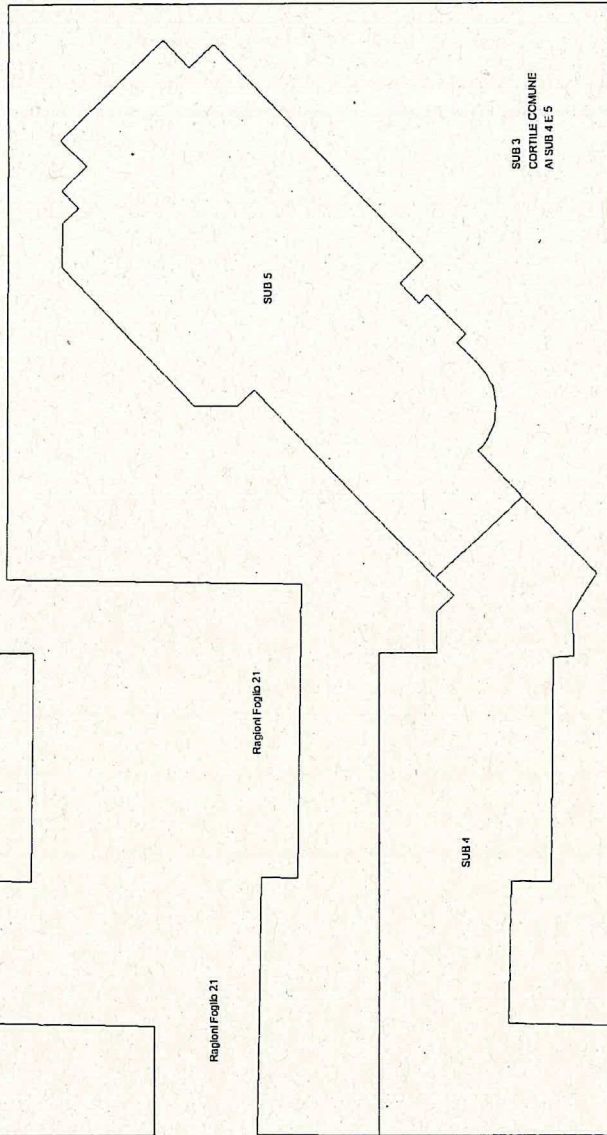

VIA TRENTO E TRIESTE

Regioni Mappale 989

Regioni Mappale 46

PIANTA PIANO SECONDO

