




Roverbella (Mantova)
via Bertazzoni, 6
Tel. 0376/694549
0376/69419

OGGETTO:
PROGETTO PER LA SISTEMAZIONE DI
SPOGLIATOI E SERVIZI PER CAMPO DA
CALCIO DEL CAPOLUOGO
PRIMO LOTTO - SPOGLIATOI


COMMITTENTE	COMUNE DI ROVERBELLA	TAVOLA	3
TITOLO	PIANTA-SEZIONE-PROSPETTI SPOGLIATOI ST. MODIFICATO		
SCALA	1 : 50	DATA	Giugno 1996
RIF.			

COMUNE DI ROVERBELLA
PROT. N. 681
2 - LUG. 1996
CAT. 1/100 CLAS. 10. FASC. 2


SEZIONE

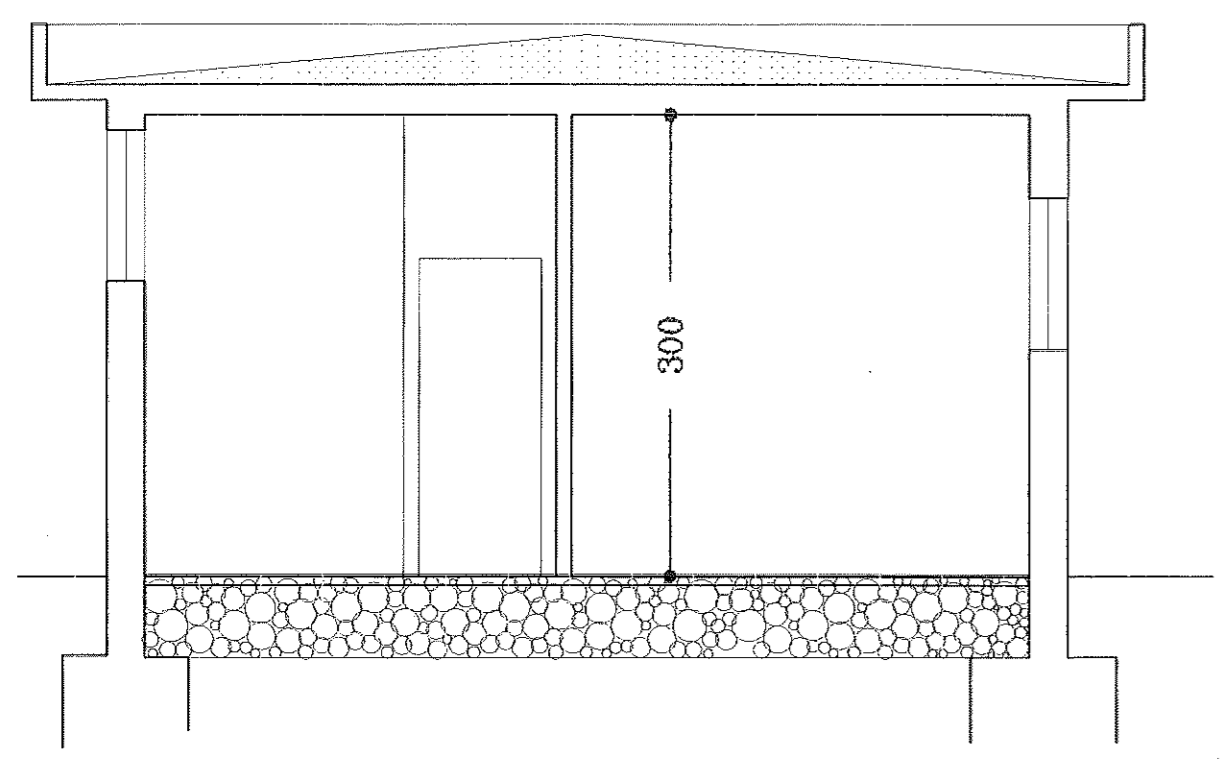


FIANCHI

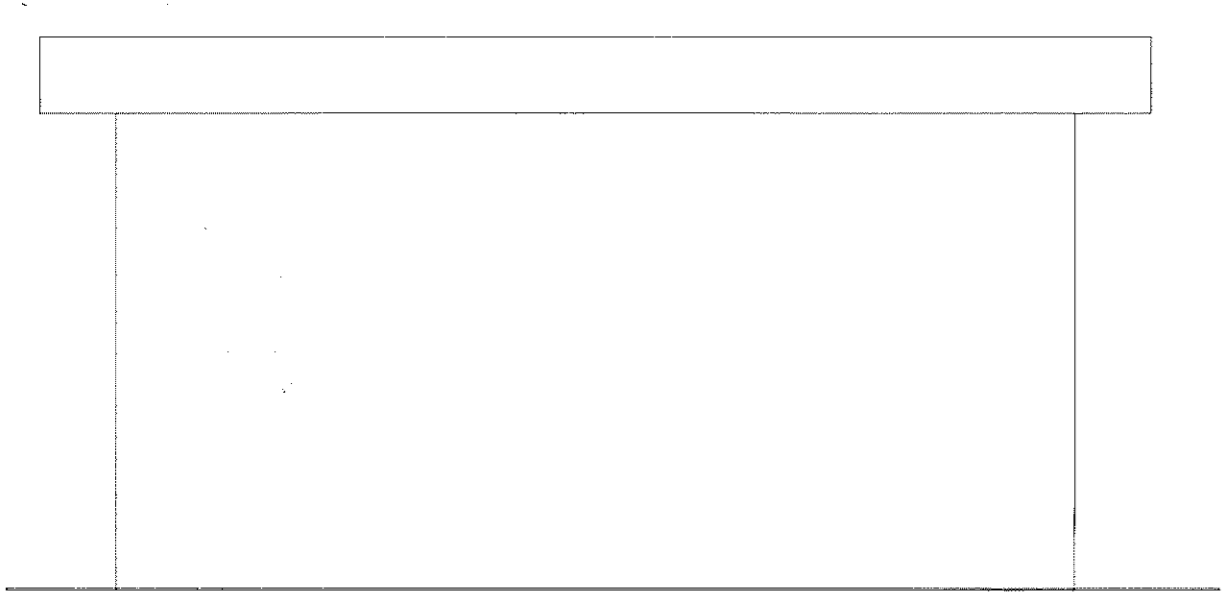

PIANTA

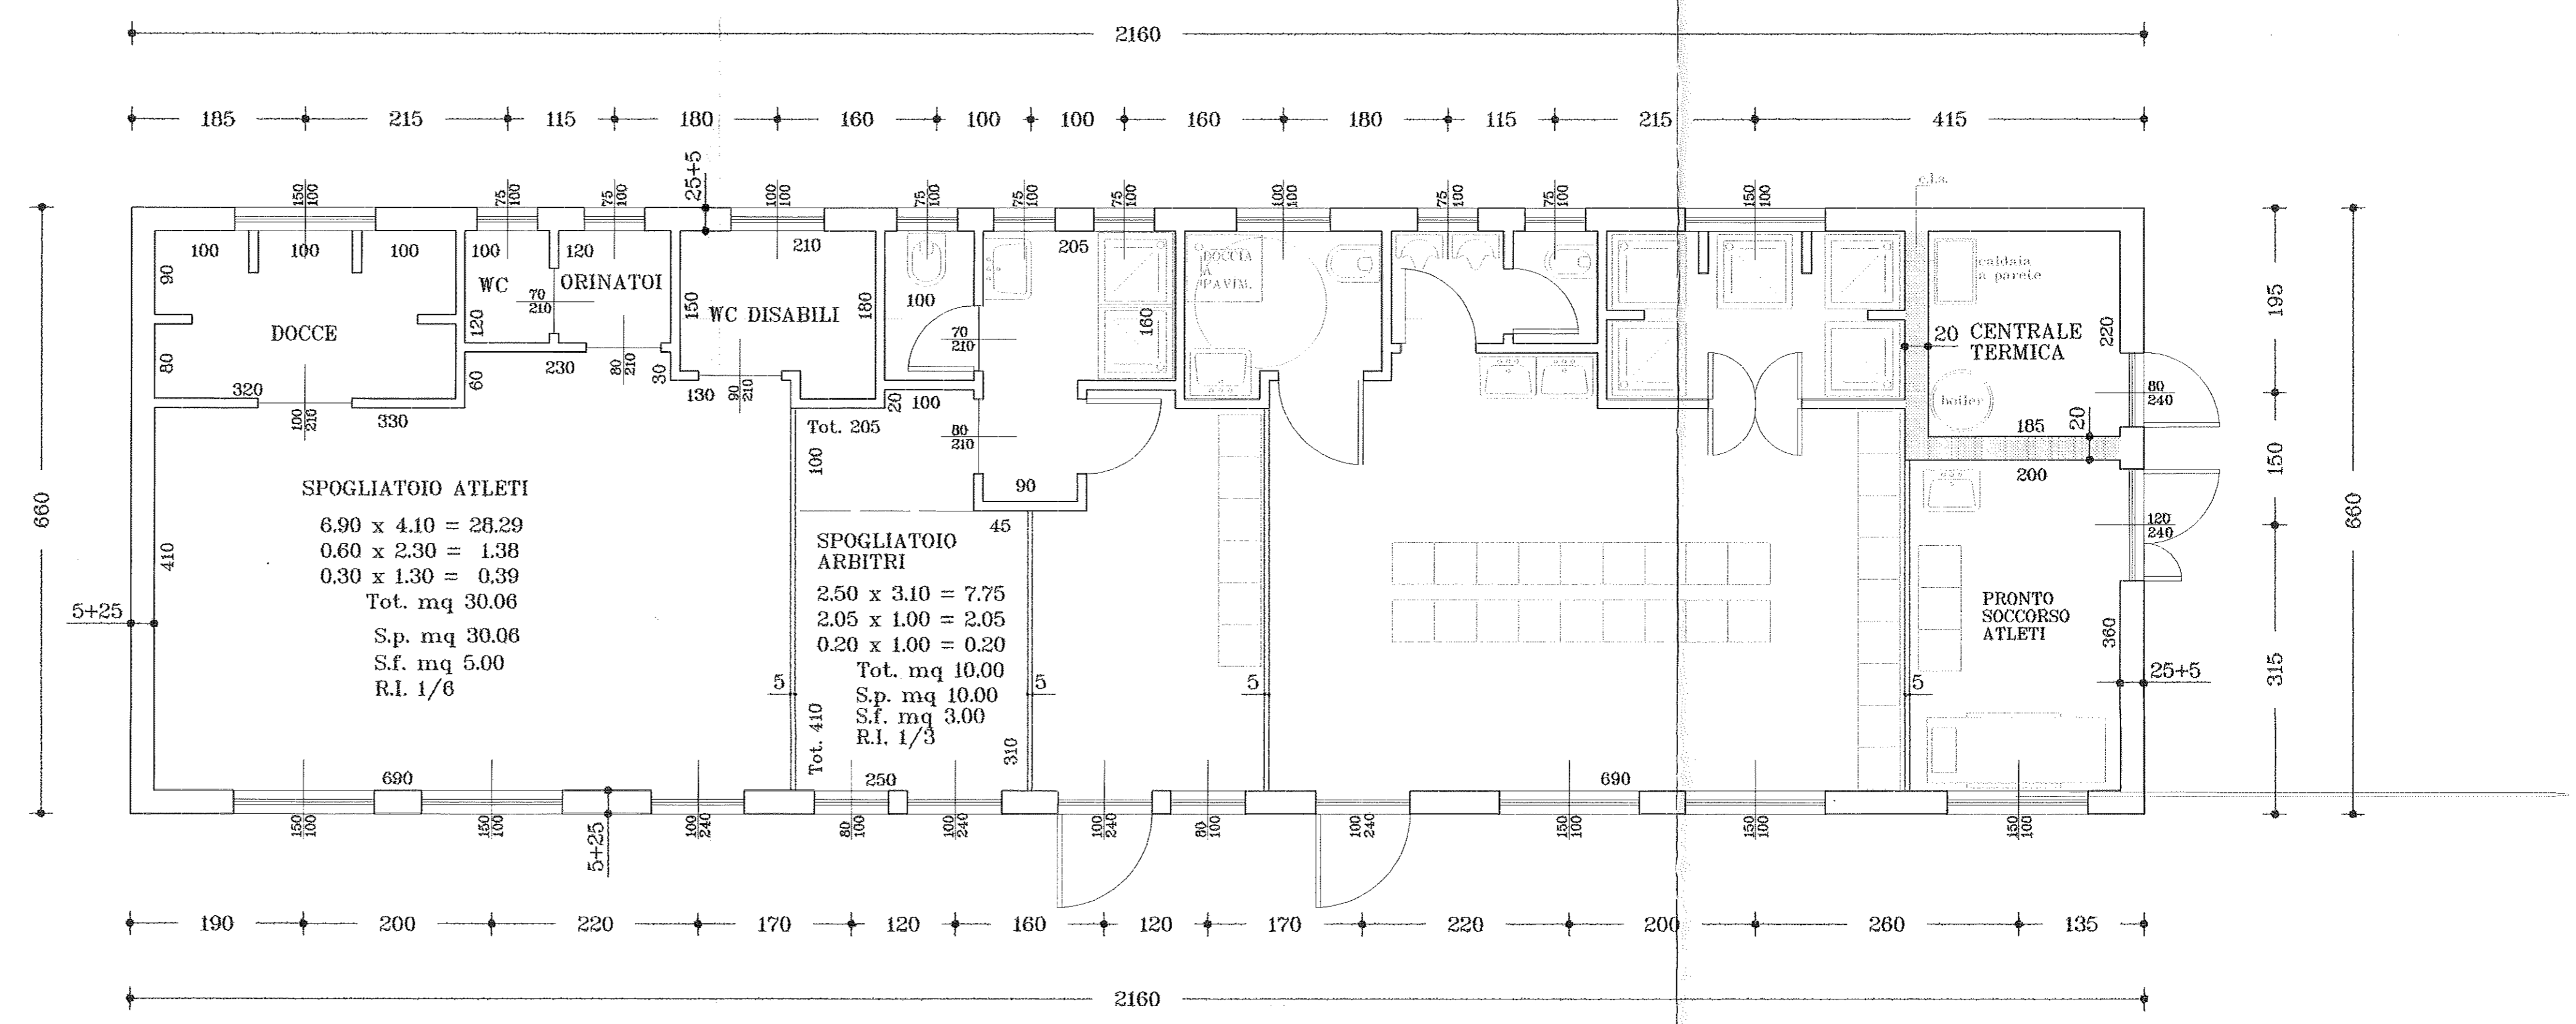

FRONTE

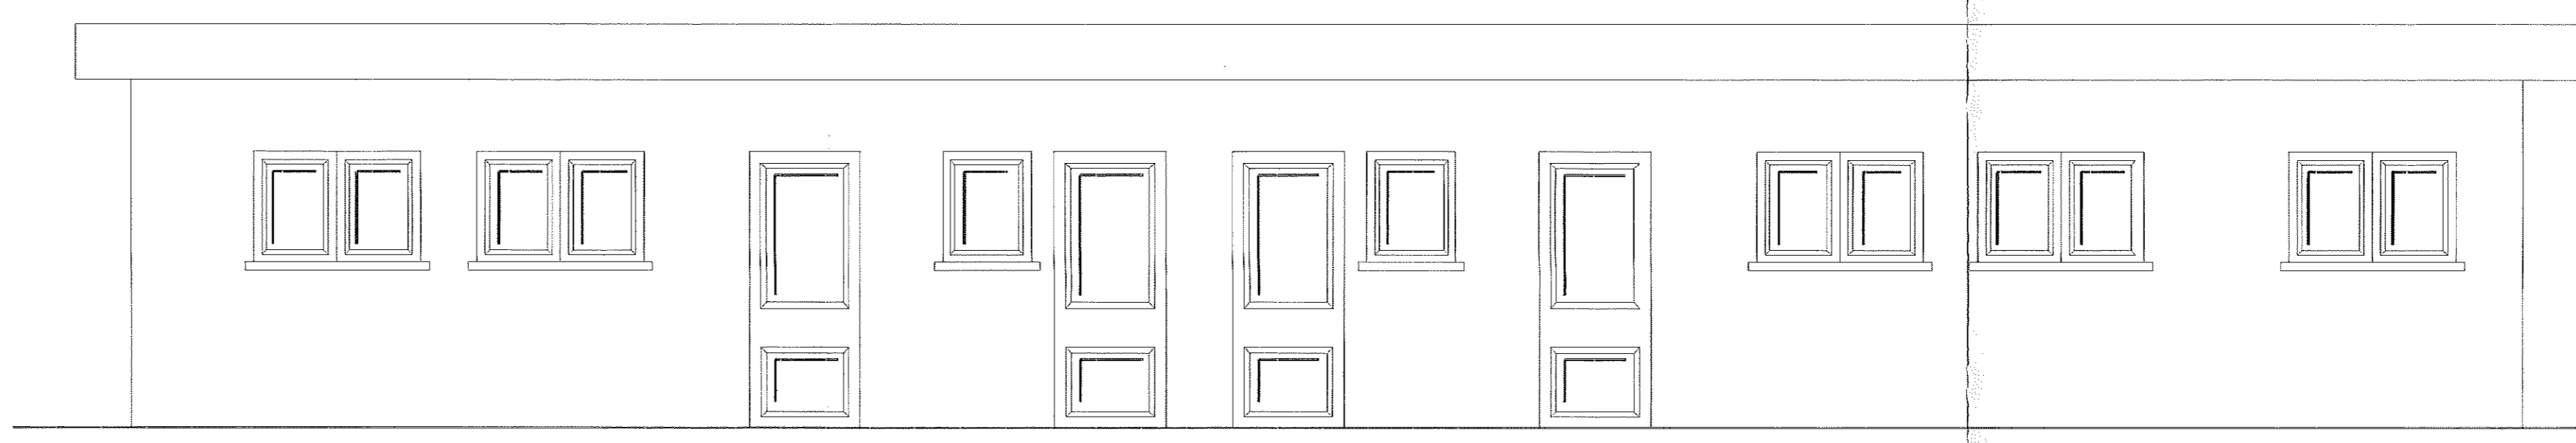

RETRO

